



**UCHWAŁA NR XIV/98/2019
RADY GMINY STOLNO**

z dnia 26 listopada 2019 r.

**w sprawie przystąpienia do sporządzenia miejscowego planu zagospodarowania przestrzennego dla
działki nr 20 położonej w miejscowości Sarnowo Gmina Stolno**

Na podstawie art. 18 ust. 2 pkt 5 ustawy z dnia 8 marca 1990 r. o samorządzie gminnym (Dz. U. z 2019 r. poz. 506 ze zm.) oraz art. 14 ust. 1 ustawy z dnia 27 marca 2003 r. o planowaniu i zagospodarowaniu przestrzennym (Dz. U. z 2018 r. poz. 1945 ze zm.) uchwała się, co następuje:

§ 1. Przystępuje się do sporządzenia miejscowego planu zagospodarowania przestrzennego dla działki nr 20 położonej w miejscowości Sarnowo Gmina Stolno, zwanego dalej planem miejscowym.

§ 2. Granice obszaru objętego uchwałą przedstawione zostały na załączniku do niniejszej uchwały.

§ 3. Wykonanie uchwały powierza się Wójtowi Gminy Stolno.

§ 4. Uchwała wchodzi w życie z dniem podjęcia i podlega ogłoszeniu w sposób zwyczajowo przyjęty na terenie gminy.



Przewodniczący Rady Gminy
Stolno


Paweł Pudrzyński

GRANICE OBSZARU OBJĘTEGO UCHWAŁĄ
DLA DZIAŁKI NR 20, OBRĘB SARNOWO, GMINA STOLNO
SKALA 1:2500

Załącznik do uchwały Nr XIV/98/2019

Rady Gminy Stolno

z dnia 26 listopada 2019 r.

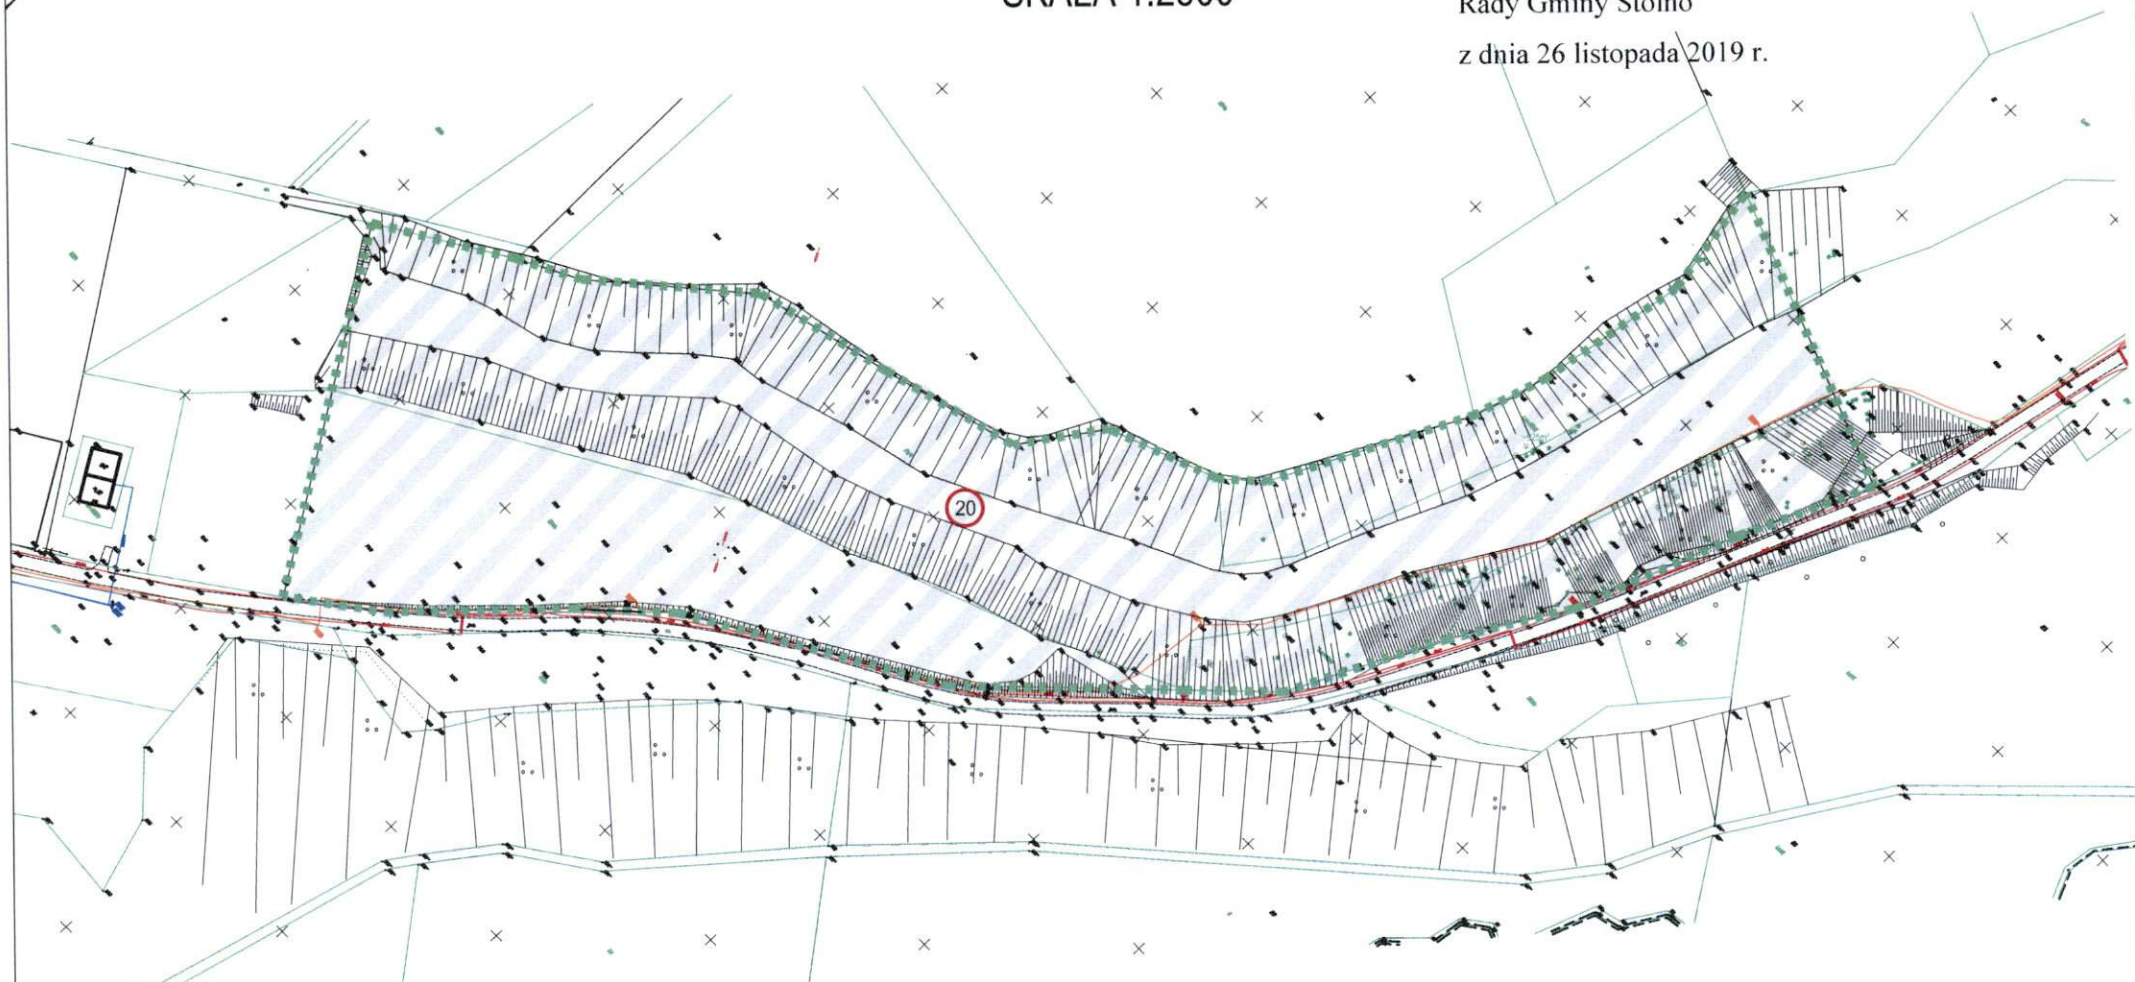

LEGENDA:



GRANICA DZIAŁKI OBJĘTA UCHWAŁĄ

Uzasadnienie

Zgodnie z art. 14 ust. 1 ustawy z dnia 27 marca 2003 roku o planowaniu i zagospodarowaniu przestrzennym (Dz.U. 2018 r. poz. 1945 z późn. zm.), o przystąpieniu do sporządzenia miejscowego planu zagospodarowania przestrzennego rozstrzyga Rada Gminy w drodze uchwały. Jej podjęcie rozpoczyna procedurę sporządzania planu miejscowego, którą powierza się Wójtowi Gminy Stolno.

Dokonana przez Wójta Gminy analiza pozwoliła powziąć decyzję o zasadności opracowania miejscowego planu dla stosownych obszarów. Ważąc na powyższe, korzystając ze swych ustawowych uprawnień recypowanych na gruncie ustaw:

- 1) ustawy o samorządzie gminnym
- 2) ustawy o planowaniu i zagospodarowaniu przestrzennym

po przedłożeniu przez Wójta Gminy pod rozwagę możliwości sporządzenia stosownego miejscowego planu zagospodarowania przestrzennego uznano, iż jest to zamierzenie zewsząd zasadne.

Powzięta uchwała stanowi zatem wyraz woli Rady Gminy względem kształtowania przestrzeni na terenie gminy. Powyższe wpisuje się w instytucję tzw. władztwa planistycznego gminy i jest przejawem racjonalnego gospodarowania przestrzenią gminy.

Przyjąc zatem należy że niniejsza Uchwała czyni zadość zarówno oczekiwaniom społeczności lokalnej jak również obowiązującym przepisom prawnym.